




Ausschnitte aus unserer Arbeit


AGOS
Arbeitsgruppe
Objekt- und Stadtplanung.

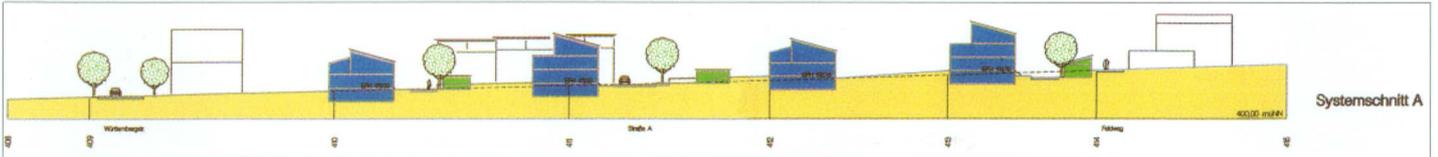


Städtebauliche Rahmenplanung für ein 4,5 ha großes Wohngebiet in Ostfildern mit variablen Bauformen und zeitgemäßer Verdichtung in abschnittsweiser Realisierbarkeit, Entwässerung über Mulden-Rigolen-System.



Strukturplanung in Varianten für die Ortsrandbildung zum Landschaftsschutzgebiet.

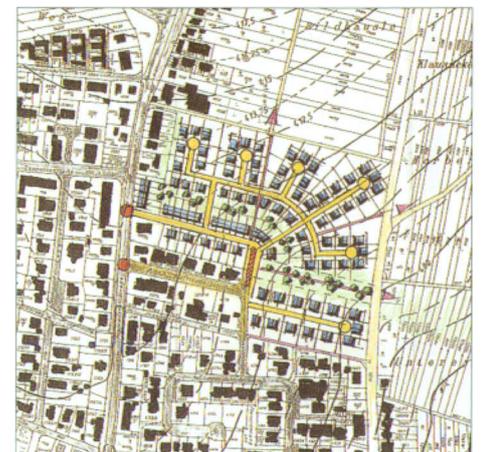

Ausschnitte aus unserer Arbeit

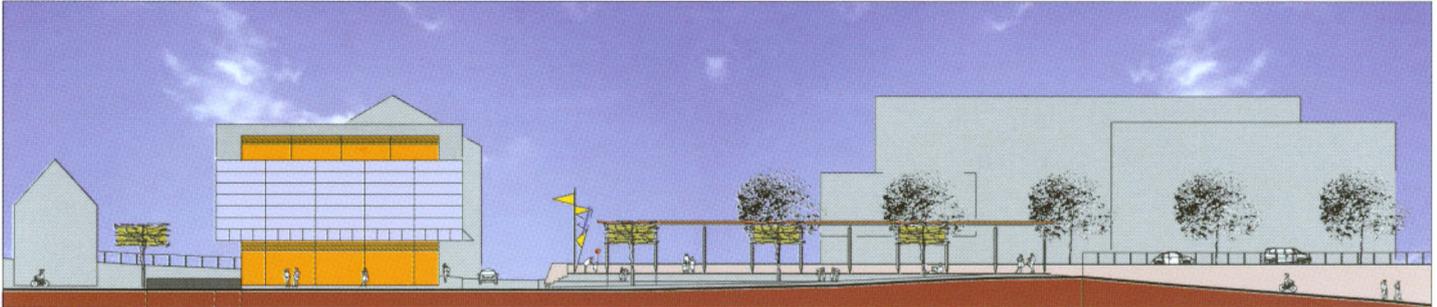

Mehrfachbeauftragung

Städtebauliche Neuordnung Östlicher Kronenmarkt in Eislingen/Fils; Prägung neuer Raumkanten durch eine Kopfbebauung und die Anlage eines flach gestuften Platzes mit Baumdach und Stadtpergola.




Perspektivskizze zur Strassenraum-
bildung.





Mehrfachbeauftragung (2. Platz)
 Neugestaltung zwischen Altem Rathaus und Stiftskirche in Göppingen-Faundau.
 Der ehemals breite Mühlkanal zwischen den Strassen wird durch eine grüne Mulde und „Brücken“ symbolisiert.

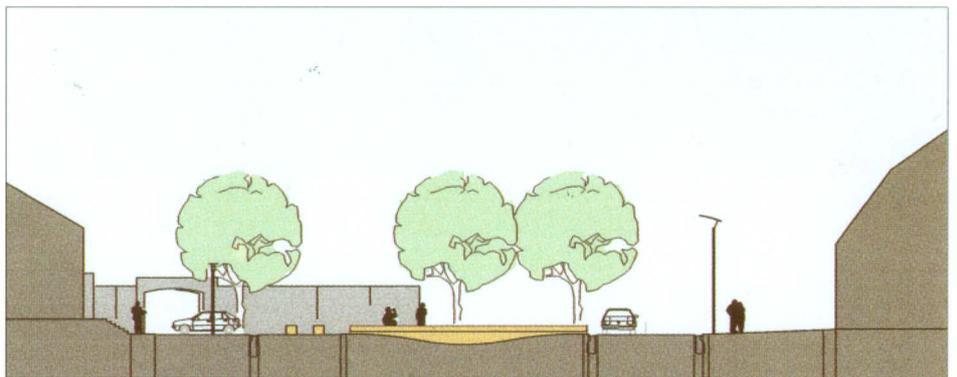

Städtebauliche Rahmenplanung für ein 17 ha großes Gewerbegebiet in Aalen-Waldhausen mit angrenzendem Reitgelände, direkt an der BAB 7, weithin einsehbar, in funktionstüchtigen Bauabschnitten.



Planung in Grundsatzvarianten.

